


Renningen

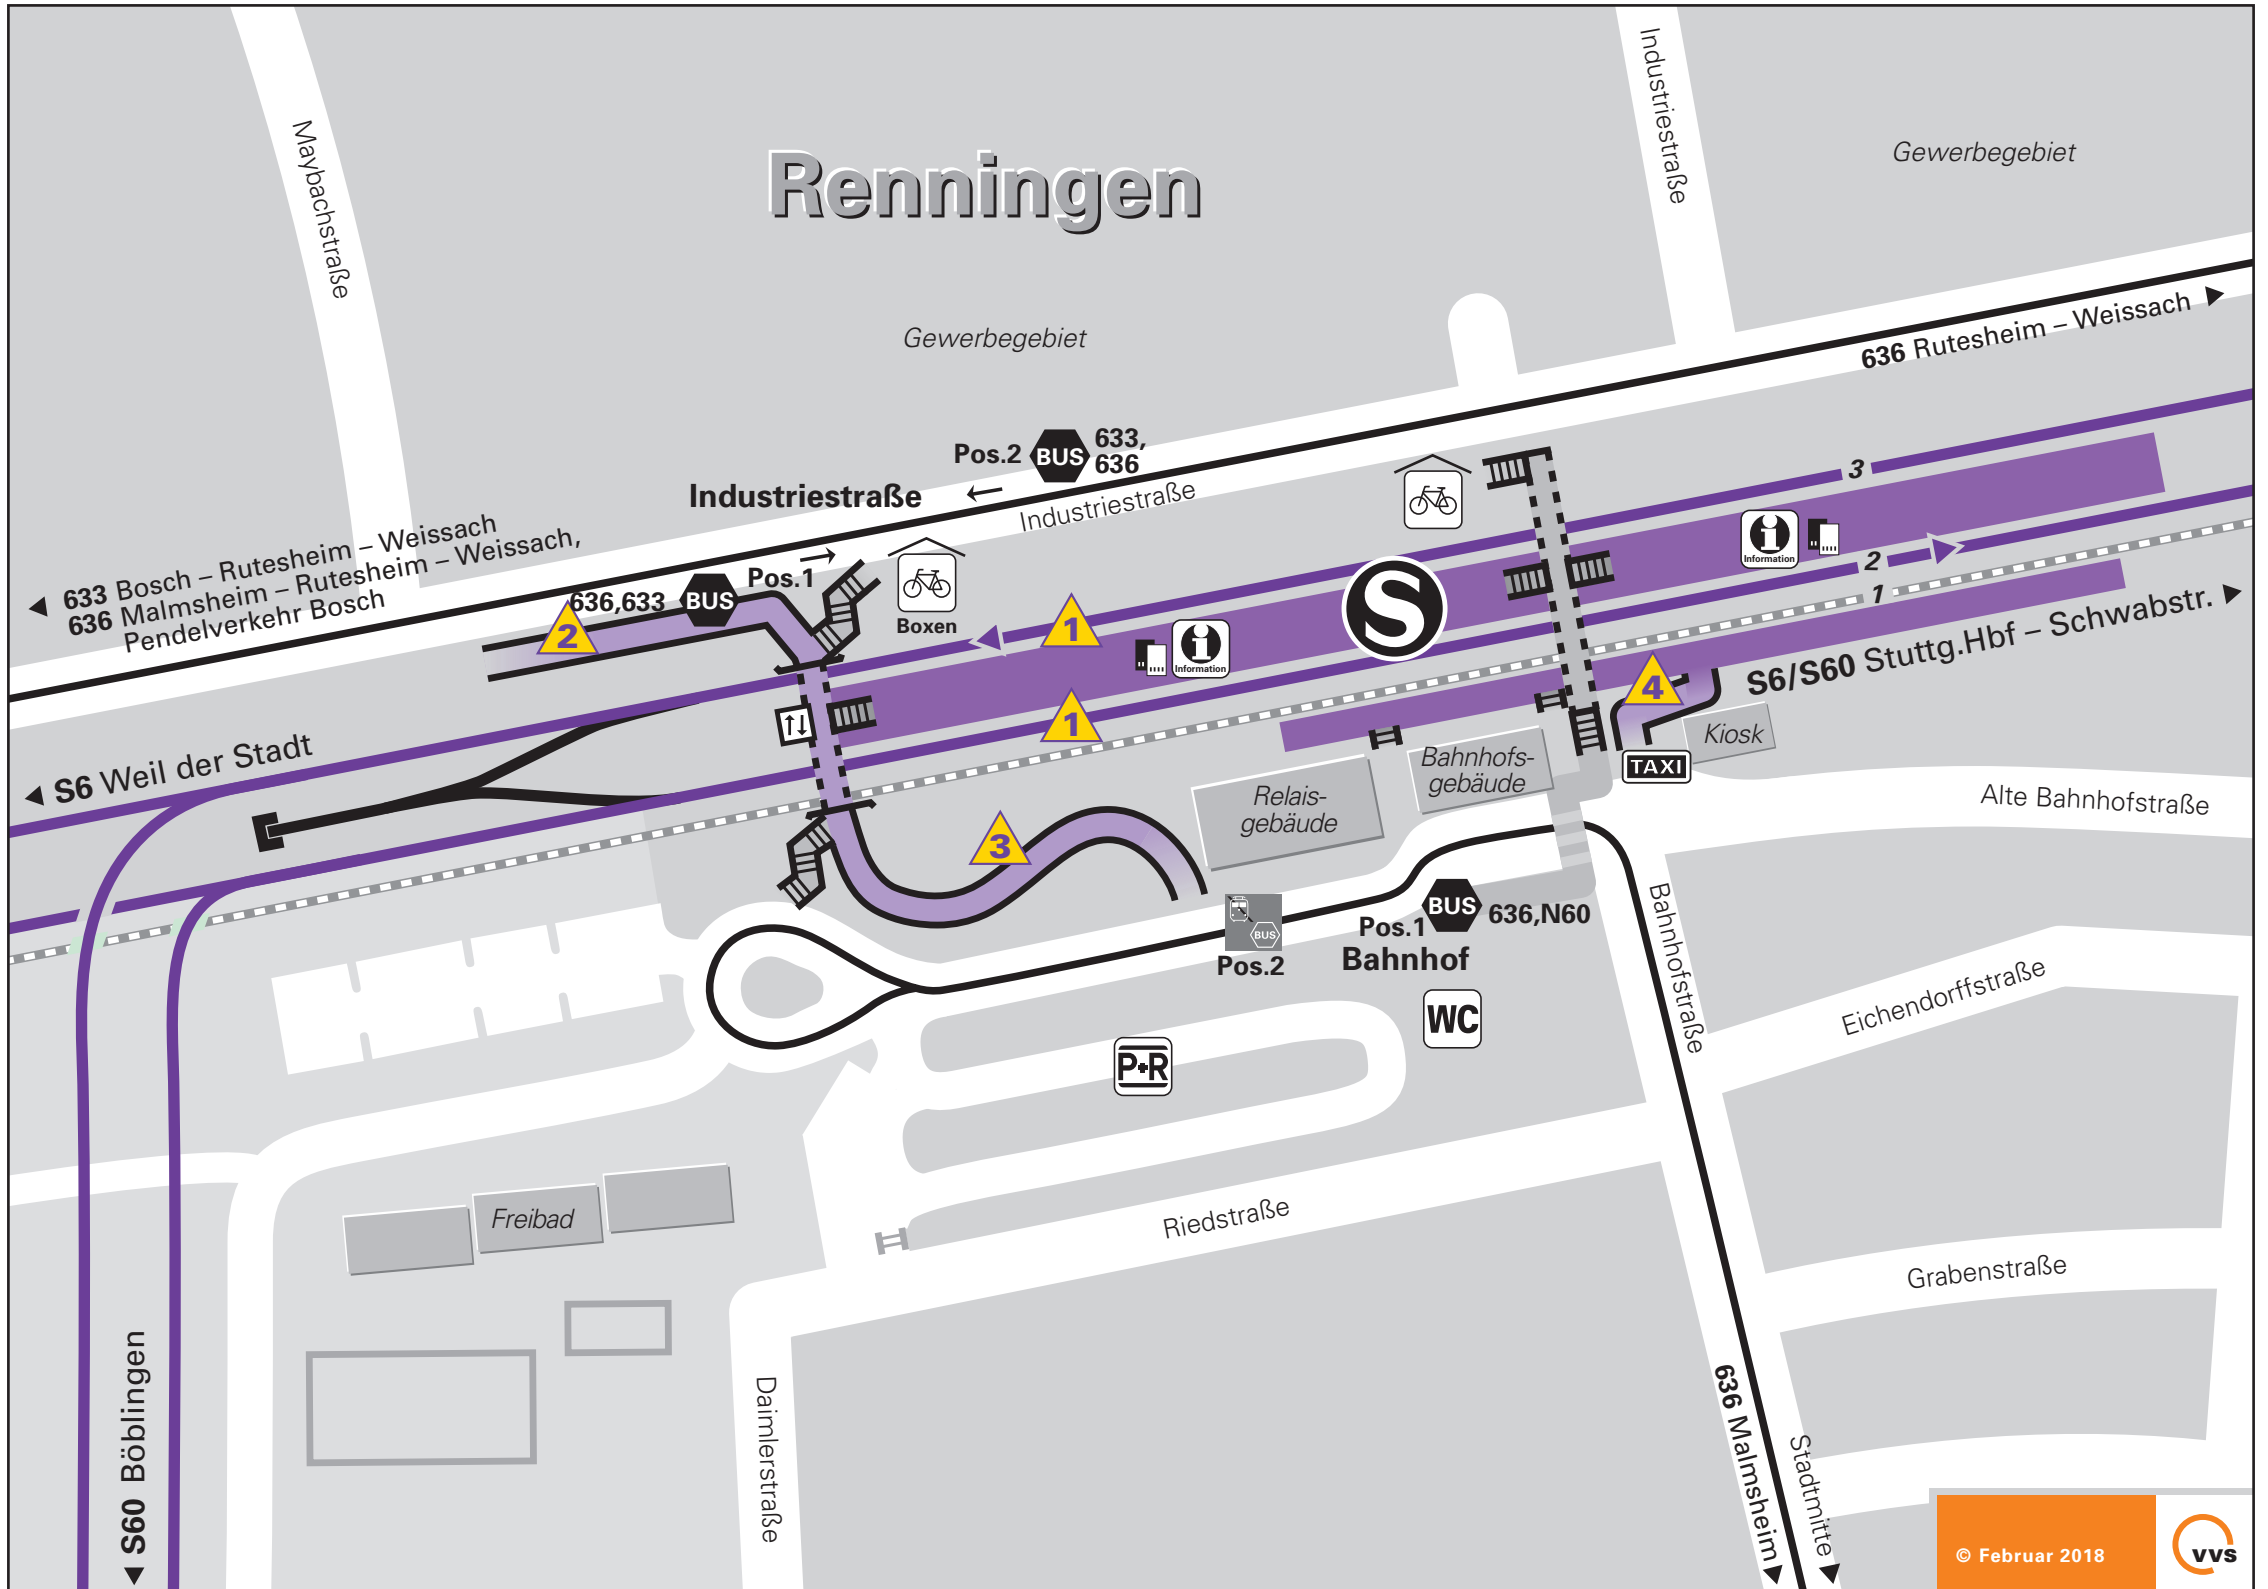

1 Reststufe: 5-10cm zwischen Bahnsteig und Fahrzeugboden
Restspalte: 10–20cm zwischen Bahnsteig und Fahrzeugboden

2 Rampenneigung 6% – Rampenlänge 66m (unterteilt mit 8 Podesten)

3 Rampenneigung 6% – Rampenlänge 75m (unterteilt mit 9 Podesten)

4 Rampenneigung 4% – Rampenlänge 19m