


Barrierefreie oder -minimierte Wegeführung

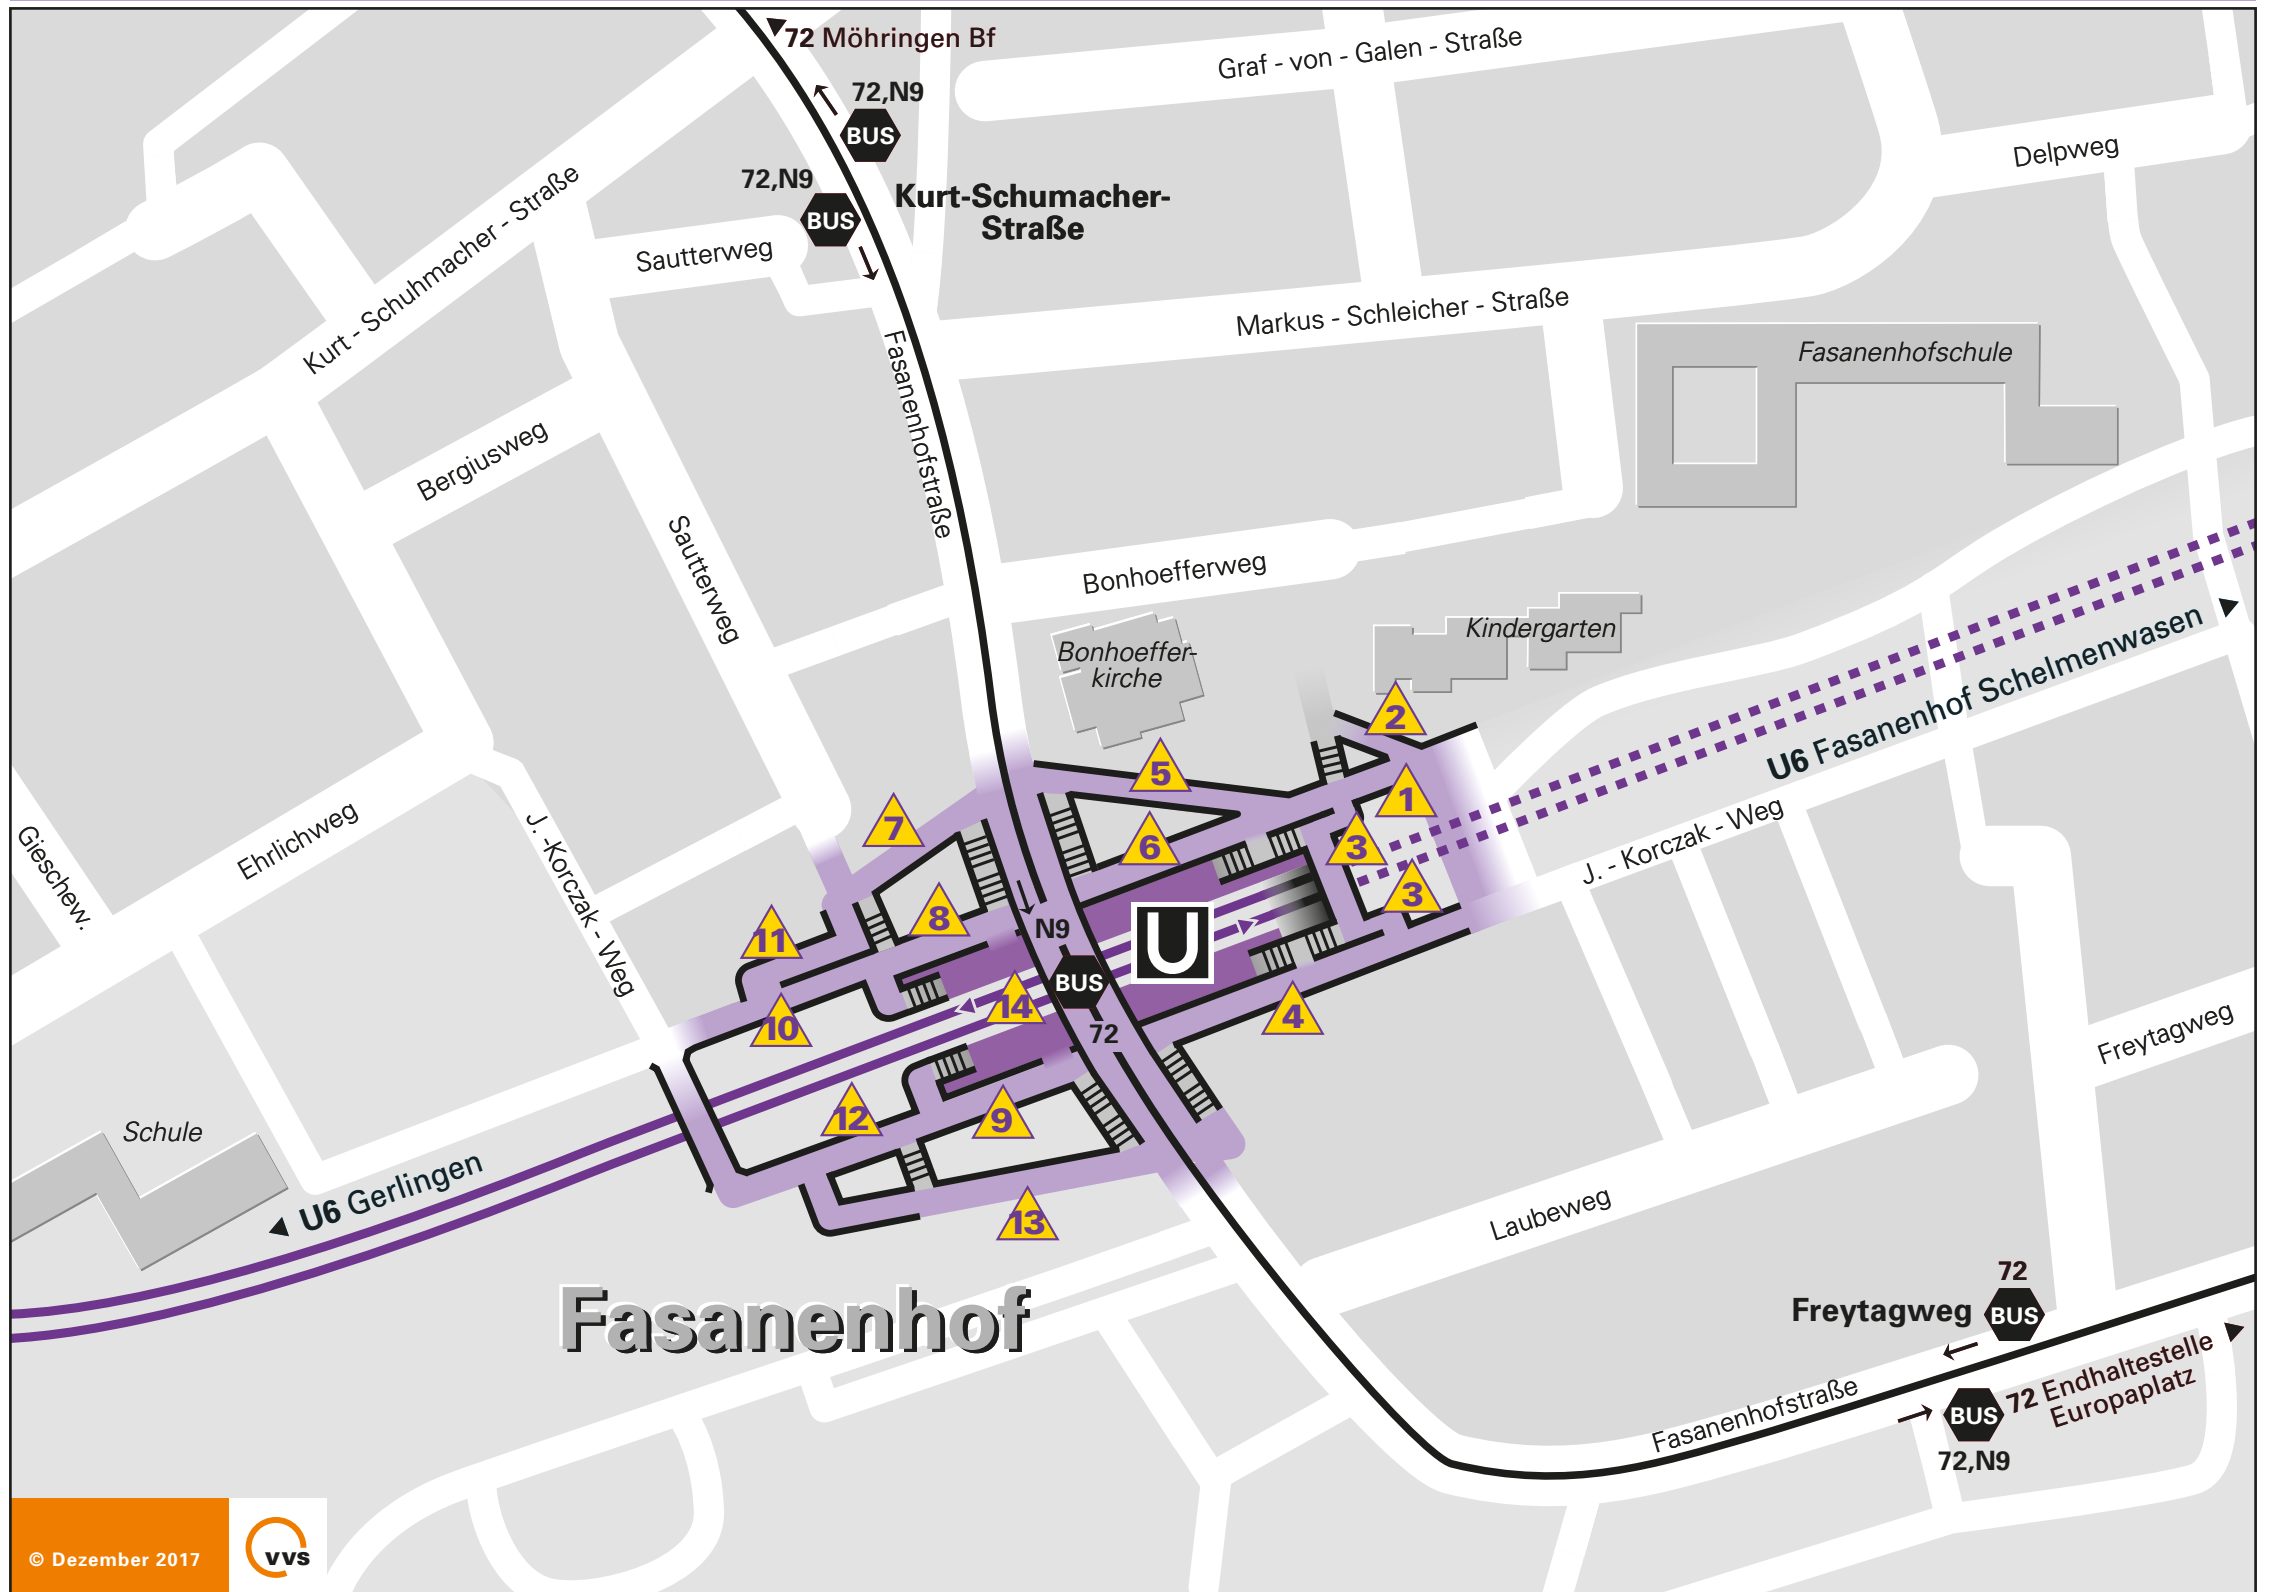

- 1** Rampenneigung 4% – Rampenlänge 21m (unterteilt mit 2 Podesten)
- 2** Rampenneigung 2% – Rampenlänge 19m (unterteilt mit 2 Podesten)
- 3** Rampenneigung 6% – Rampenlänge 8m
- 4** Rampenneigung 2% – Rampenlänge 80m (unterteilt mit 8 Podesten)
- 5** Rampenneigung 5% – Rampenlänge 41m
- 6** Rampenneigung 3% – Rampenlänge 55m (unterteilt mit 5 Podesten)
- 7** Rampenneigung 1% – Rampenlänge 38m
- 8** Rampenneigung 6% – Rampenlänge 26m
- 9** Rampenneigung 6% – Rampenlänge 30m
- 10** Rampenneigung 5% – Rampenlänge 85m
- 11** Rampenneigung 2% – Rampenlänge 34m
- 12** Rampenneigung 5% – Rampenlänge 85m
- 13** Rampenneigung 1% – Rampenlänge 36m
- 14** Reststufe: maximal 5cm zwischen Bahnsteig und Fahrzeugboden  
Restspalte: 10-20cm zwischen Bahnsteig und Fahrzeugboden