


# Barrierefreie oder -minimierte Wegeführung

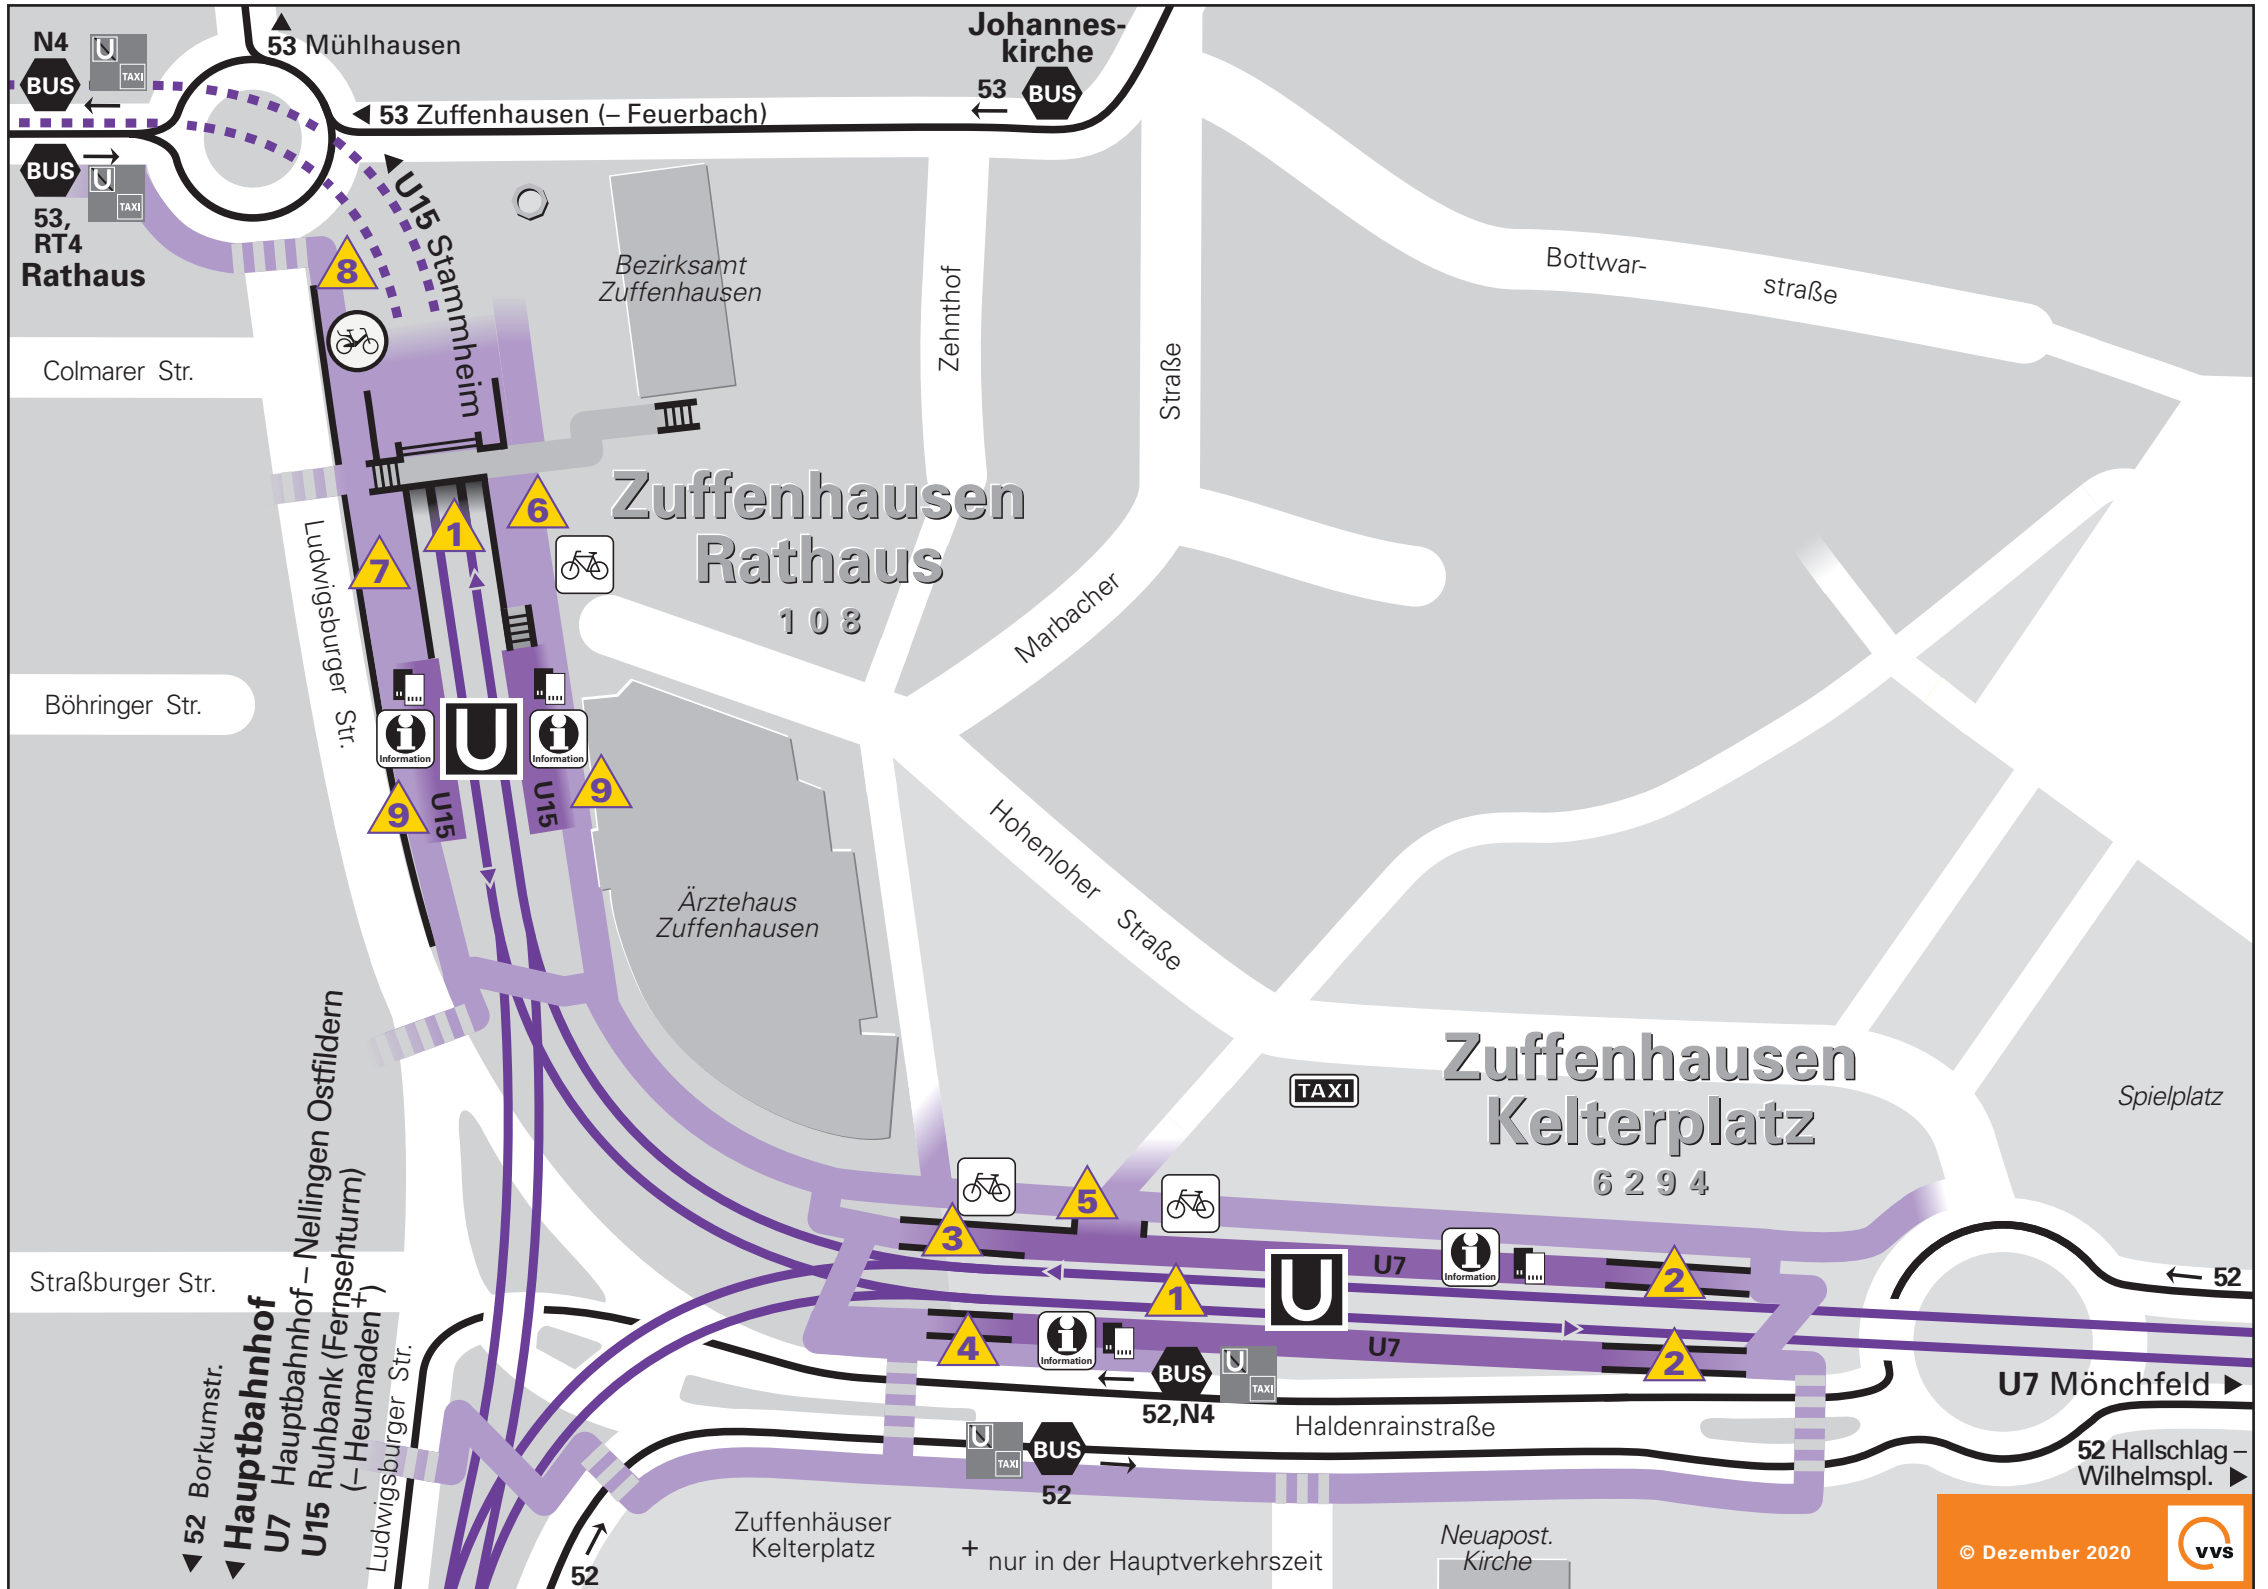

**1** Reststufe: maximal 5cm zwischen Bahnsteig und Fahrzeugboden  
Restspalte: 10-20cm zwischen Bahnsteig und Fahrzeugboden

**2** Rampenneigung 6% – Rampenlänge 17m

**3** Rampenneigung 3% – Rampenlänge 16m

**4** Rampenneigung 5% – Rampenlänge 10m

**5** Rampenneigung 7% – Rampenlänge 2m

**6** Rampenneigung 5% – Rampenlänge 28m

**7** Rampenneigung 5% – Rampenlänge 32m

**8** Rampenneigung 6% – Rampenlänge 18m

**9** Bahnsteigneigung 5% – Bahnsteiglänge 36m